


征收土地公告示意图

用地坐落：恩平市圣塘镇“山塘”（土名）等一带

用地面积：0.1734公顷

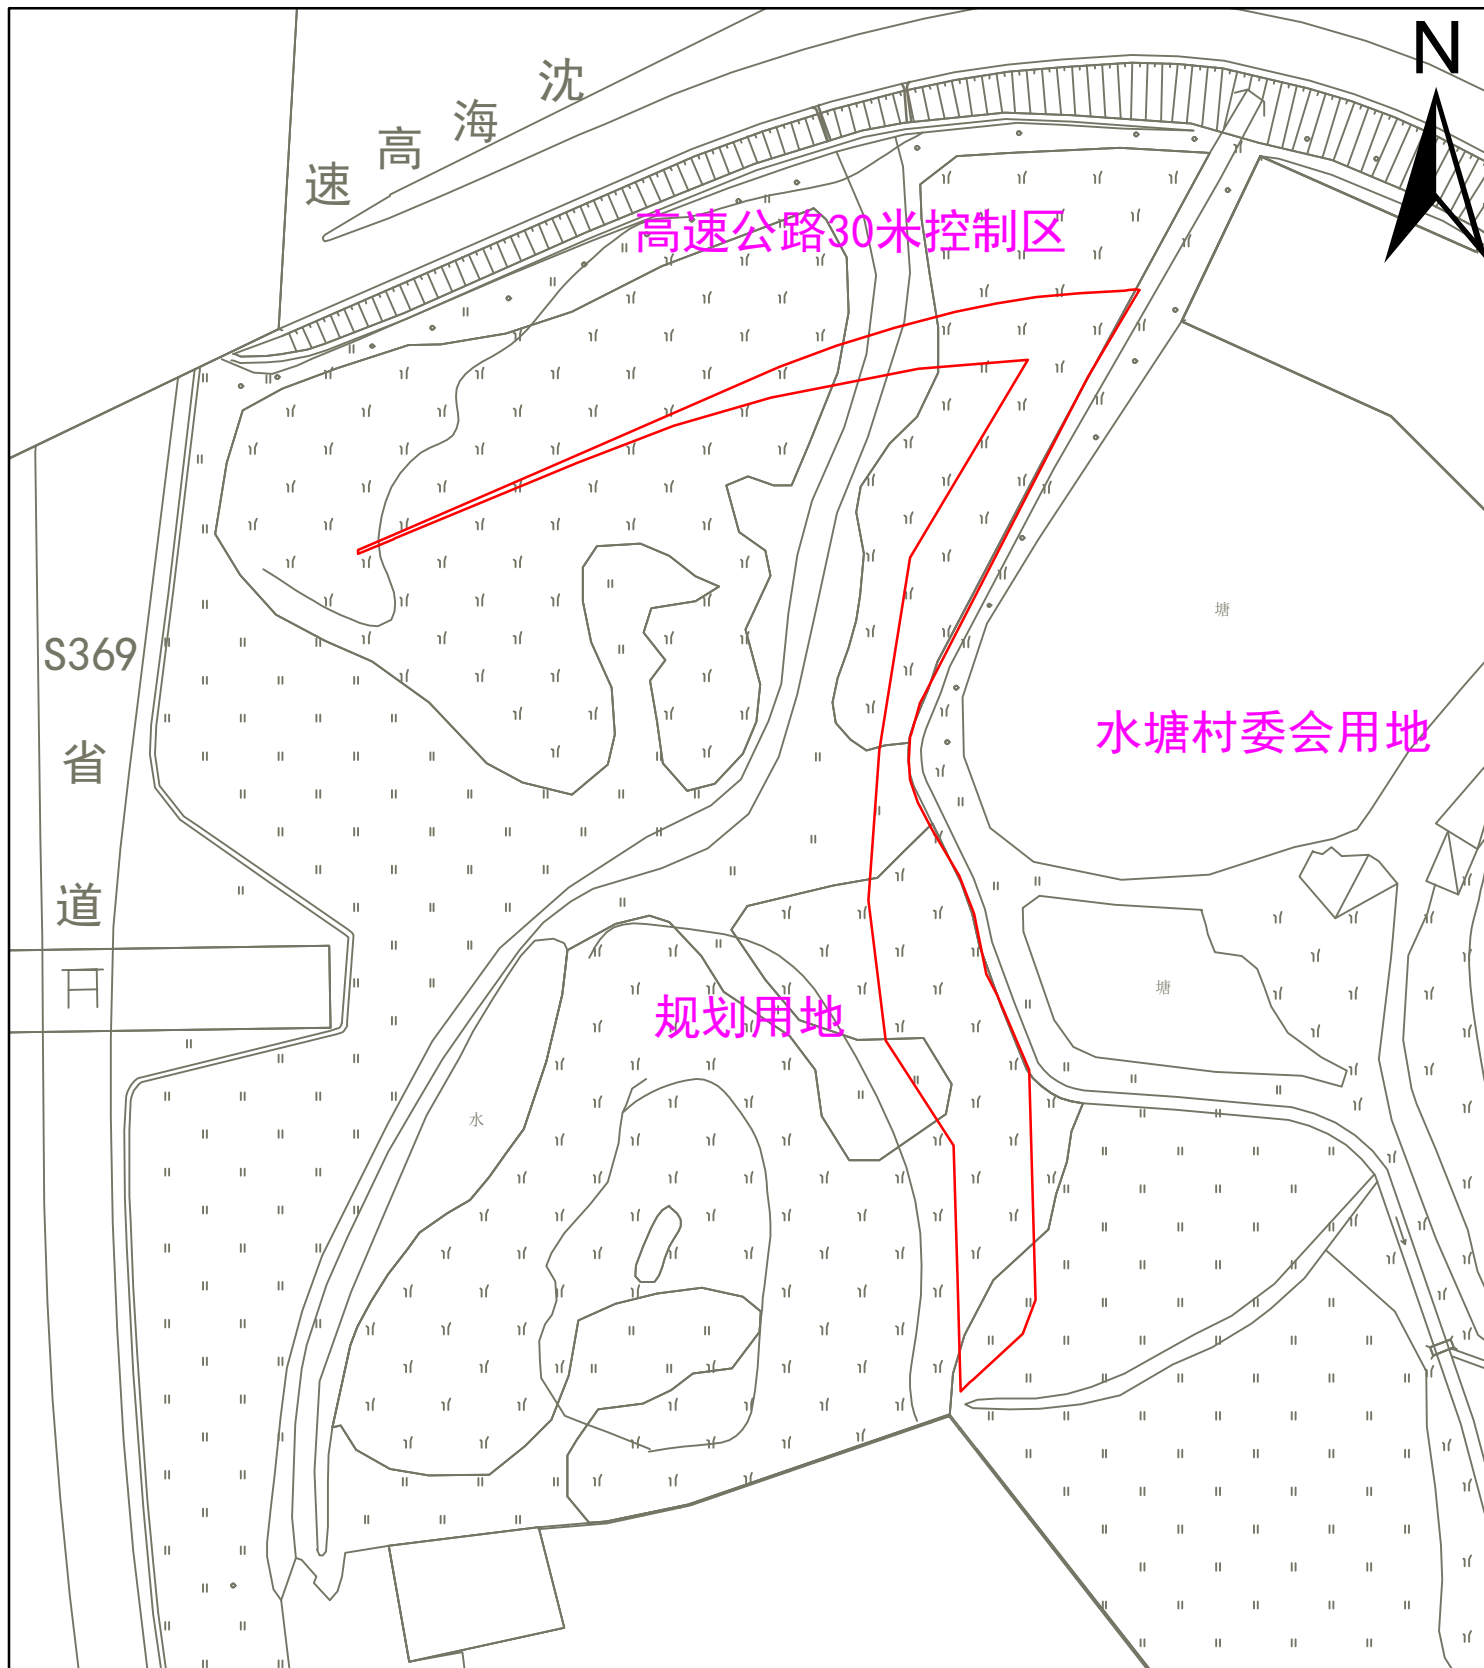

1:1,000