


征收土地公告示意图

用地坐落：恩平市圣堂镇“山塘”（土名）等一带

用地面积：0.0214公顷

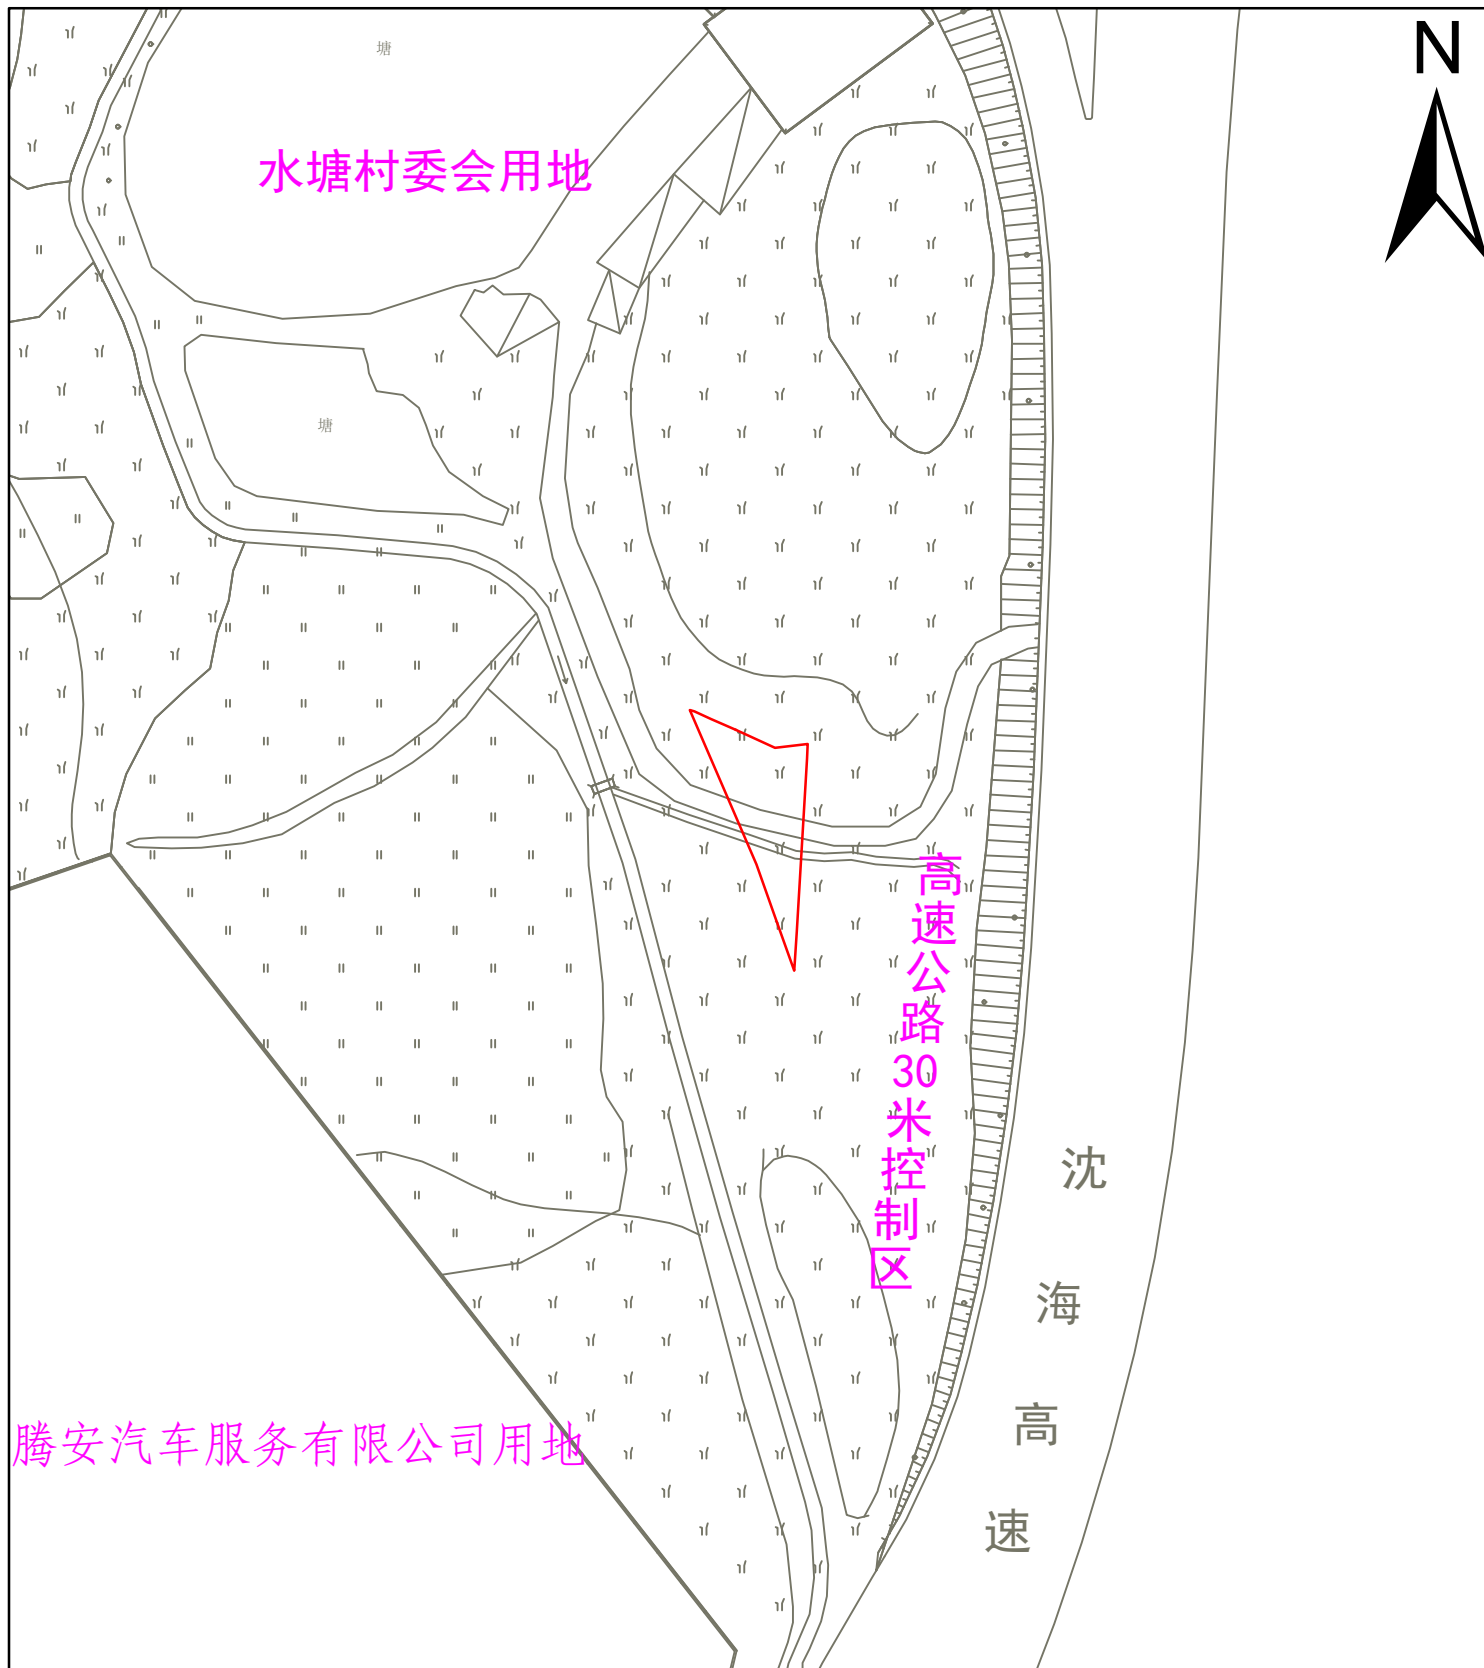

1:1,000