


公告示意图

用地坐落：恩平市恩城街道茶坑村民委员会油头、村后边、新安北（土名）一带

用地面积：0.0089公顷

北

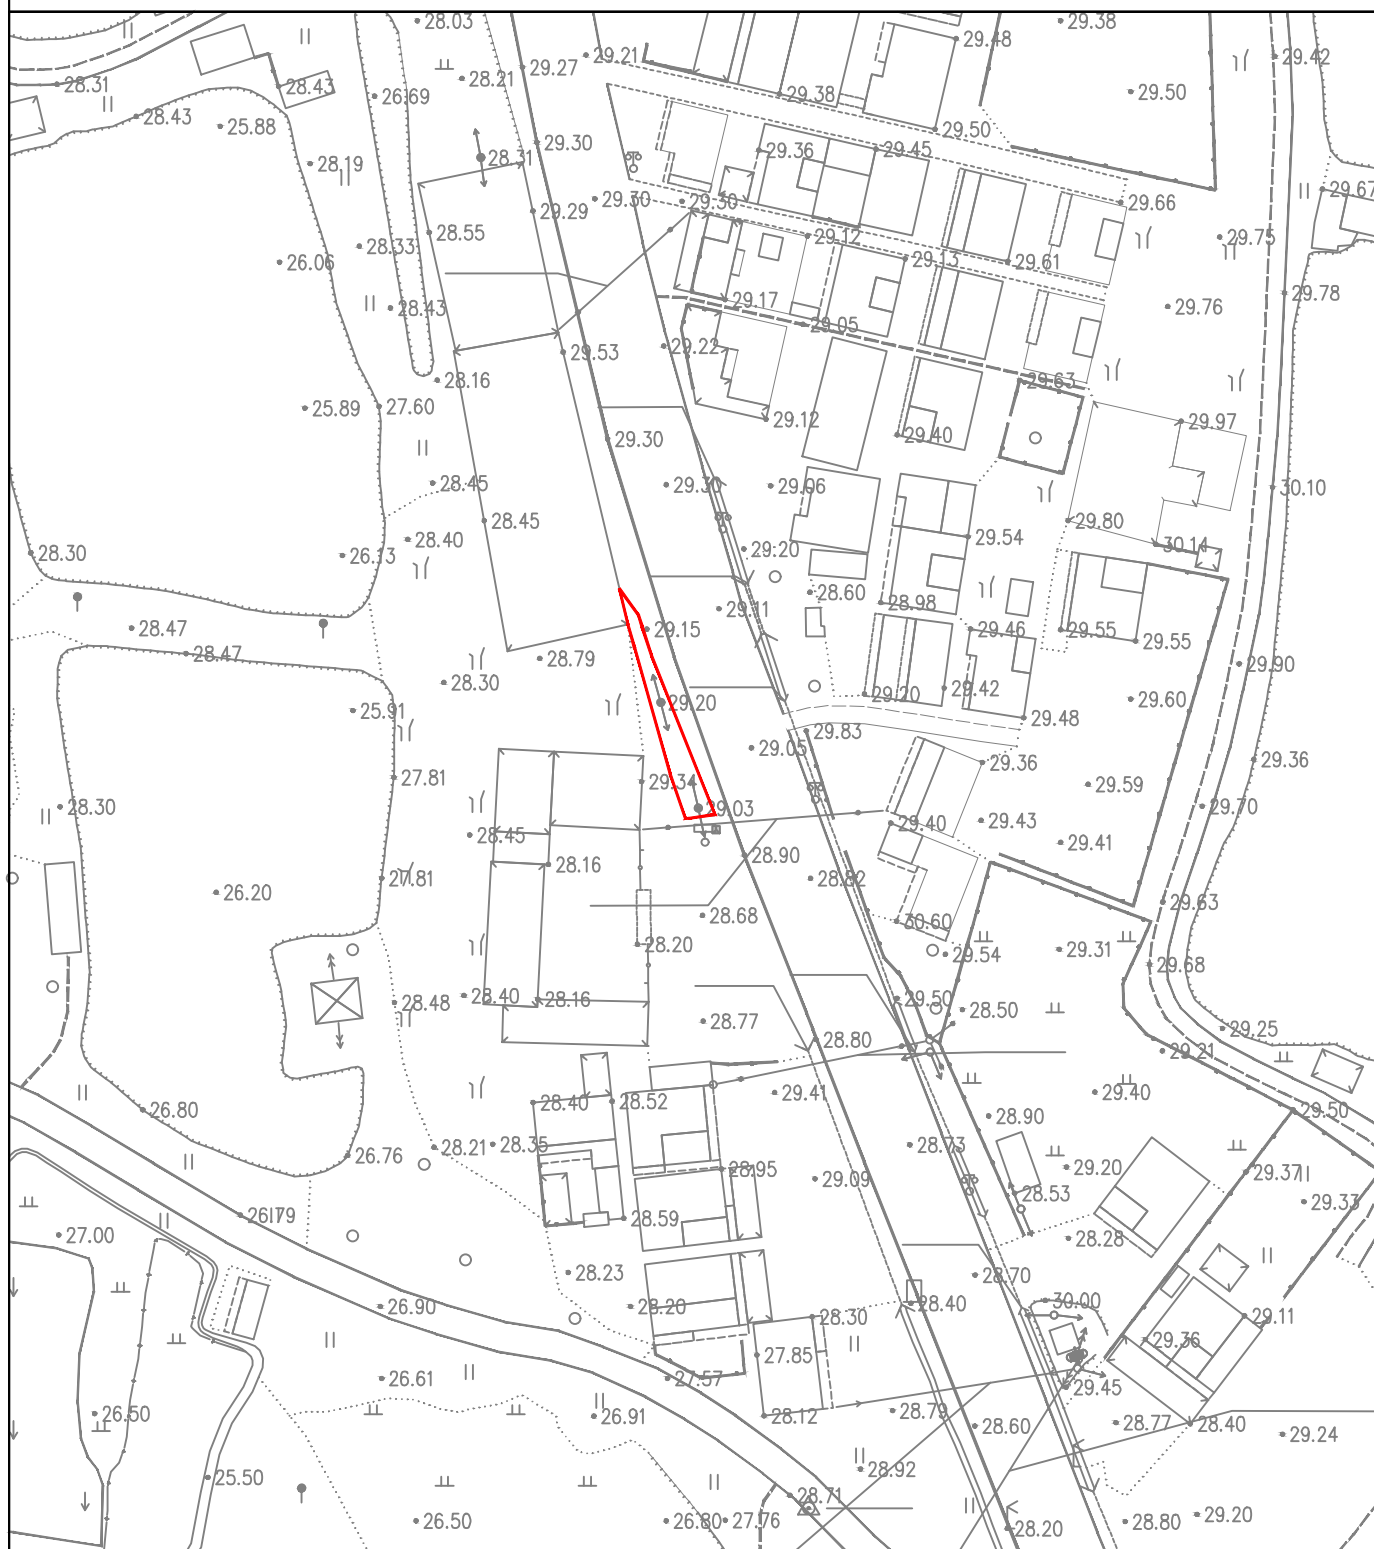

1:1000