


恩平市城镇开发边界局部优化

调入地块优化后“三区三线”划定图 局部 01

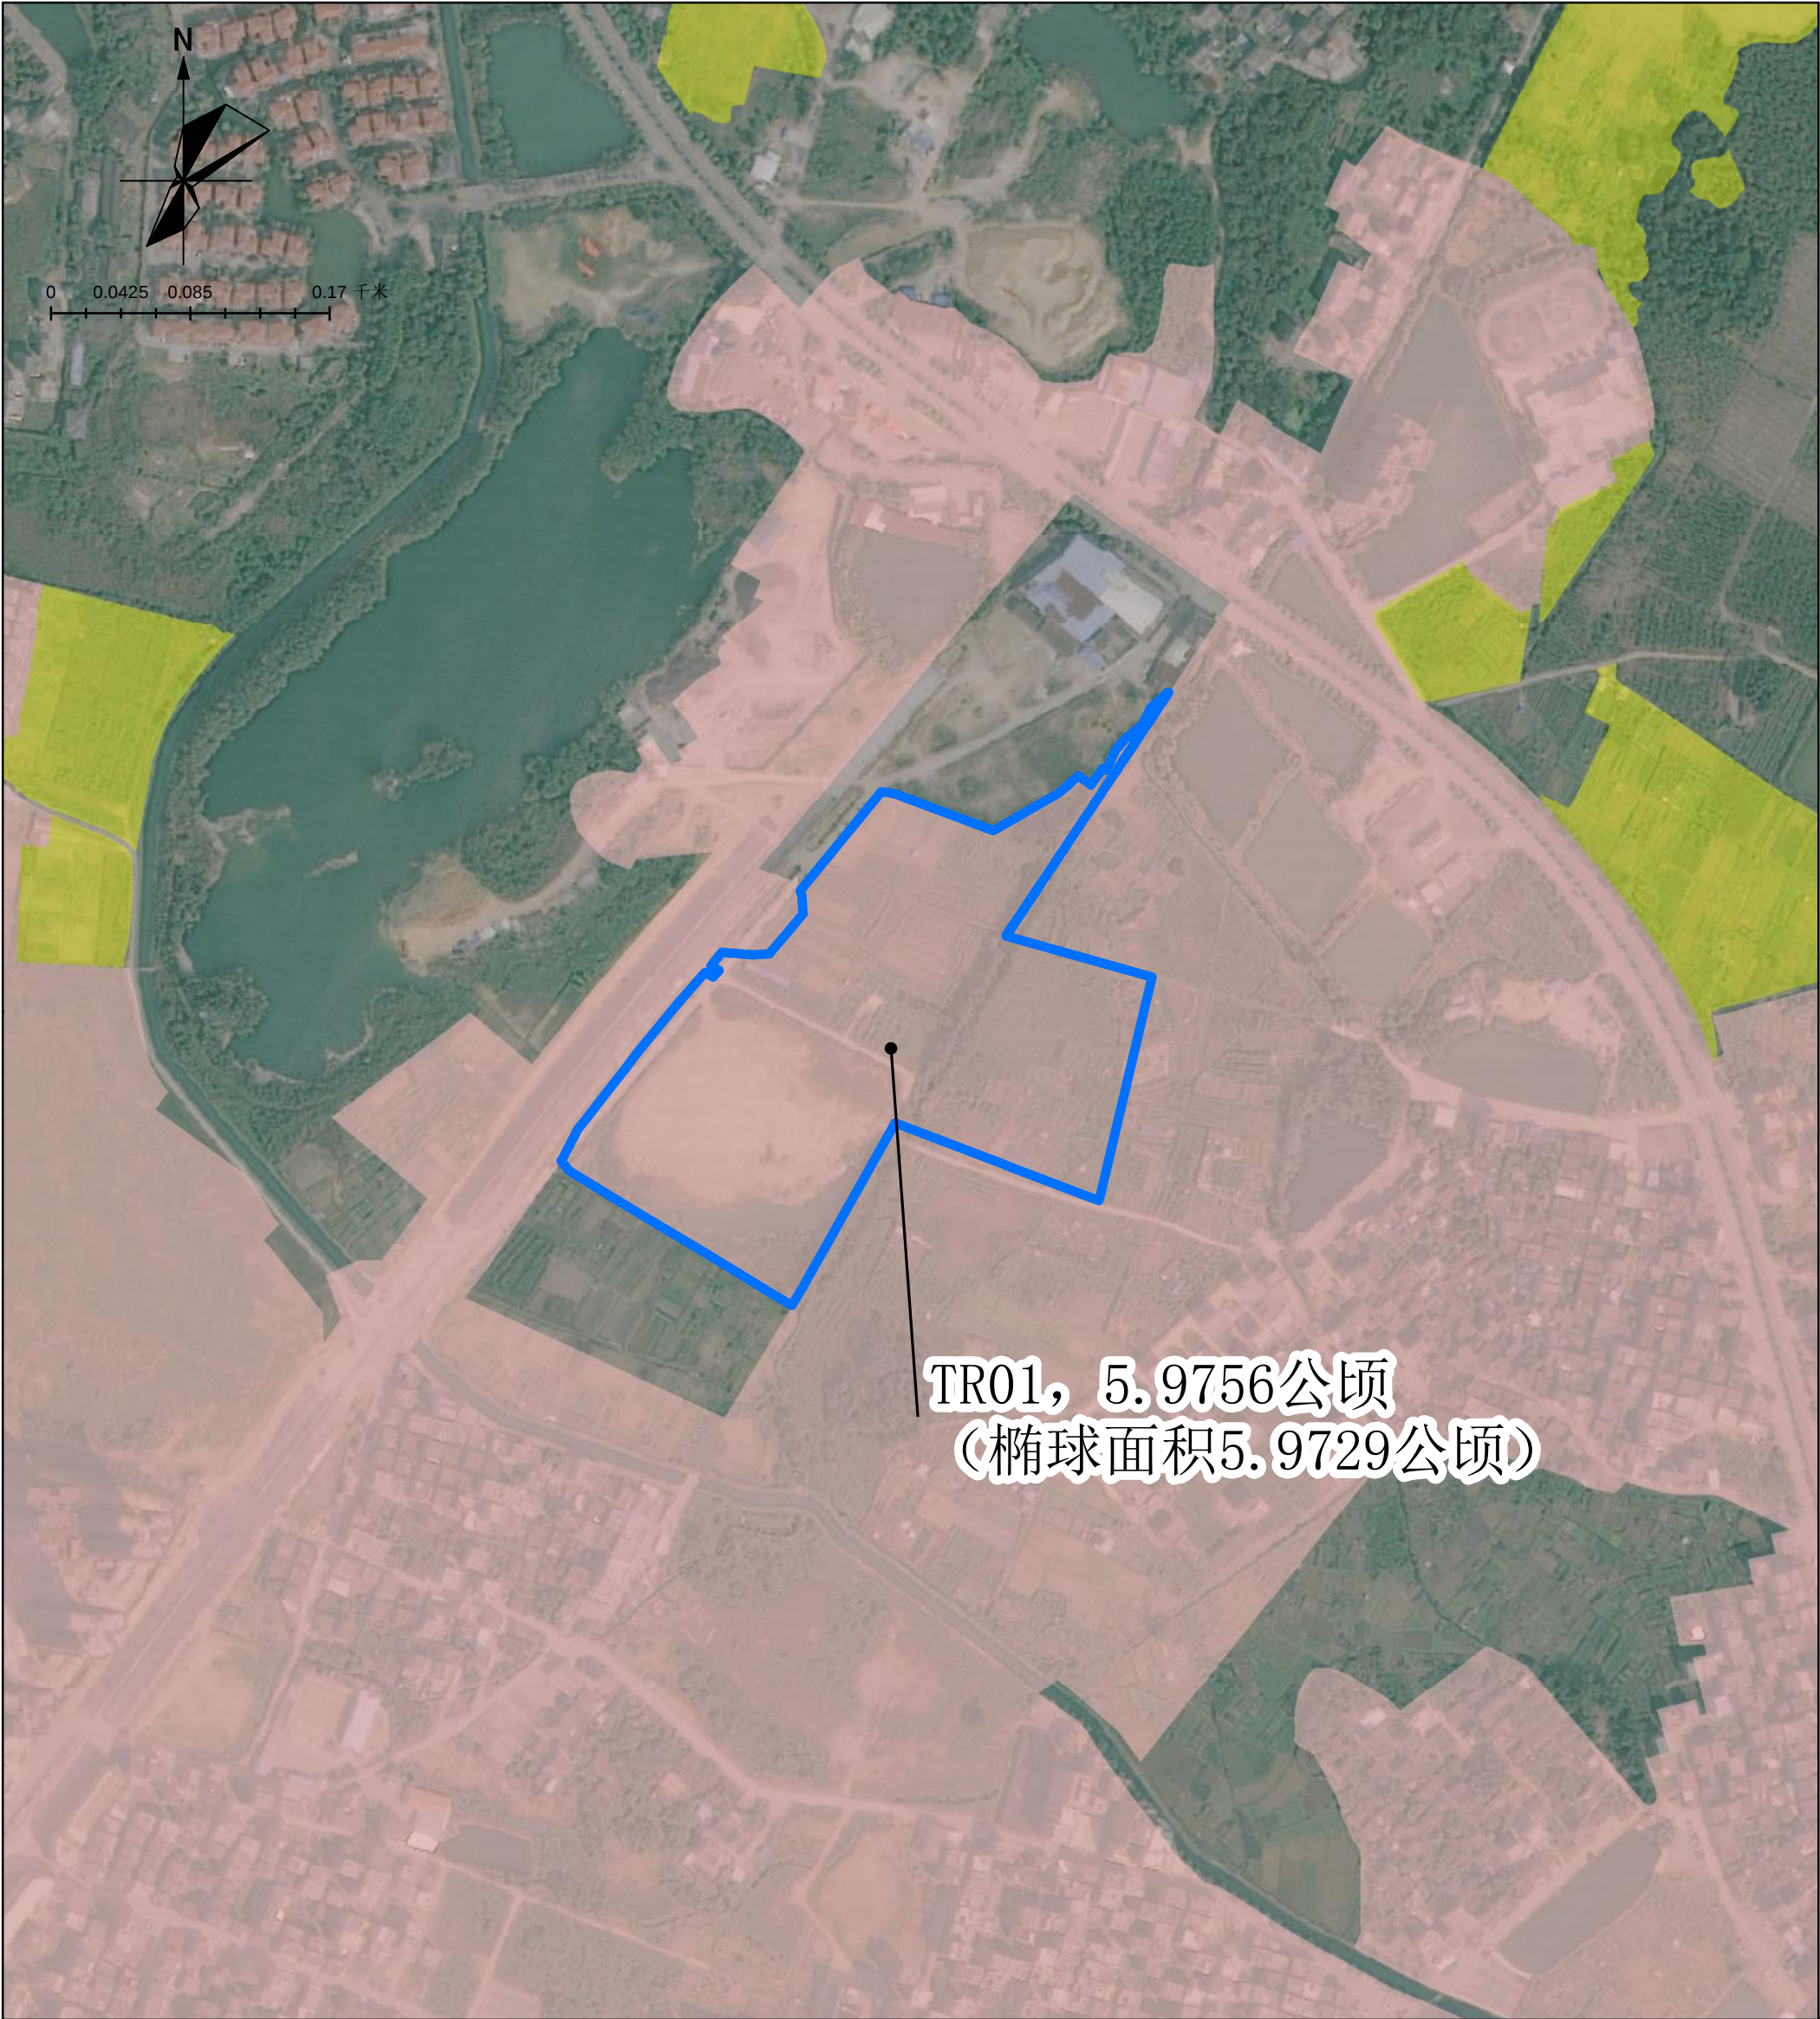

图例

- 调整地块
- 城镇开发边界
- 永久基本农田

恩平市城镇开发边界局部优化

调出地块优化后“三区三线”划定图 局部 01




图例

- 调整地块
- 城镇开发边界
- 永久基本农田

恩平市城镇开发边界局部优化

调出地块优化后“三区三线”划定图 局部 02

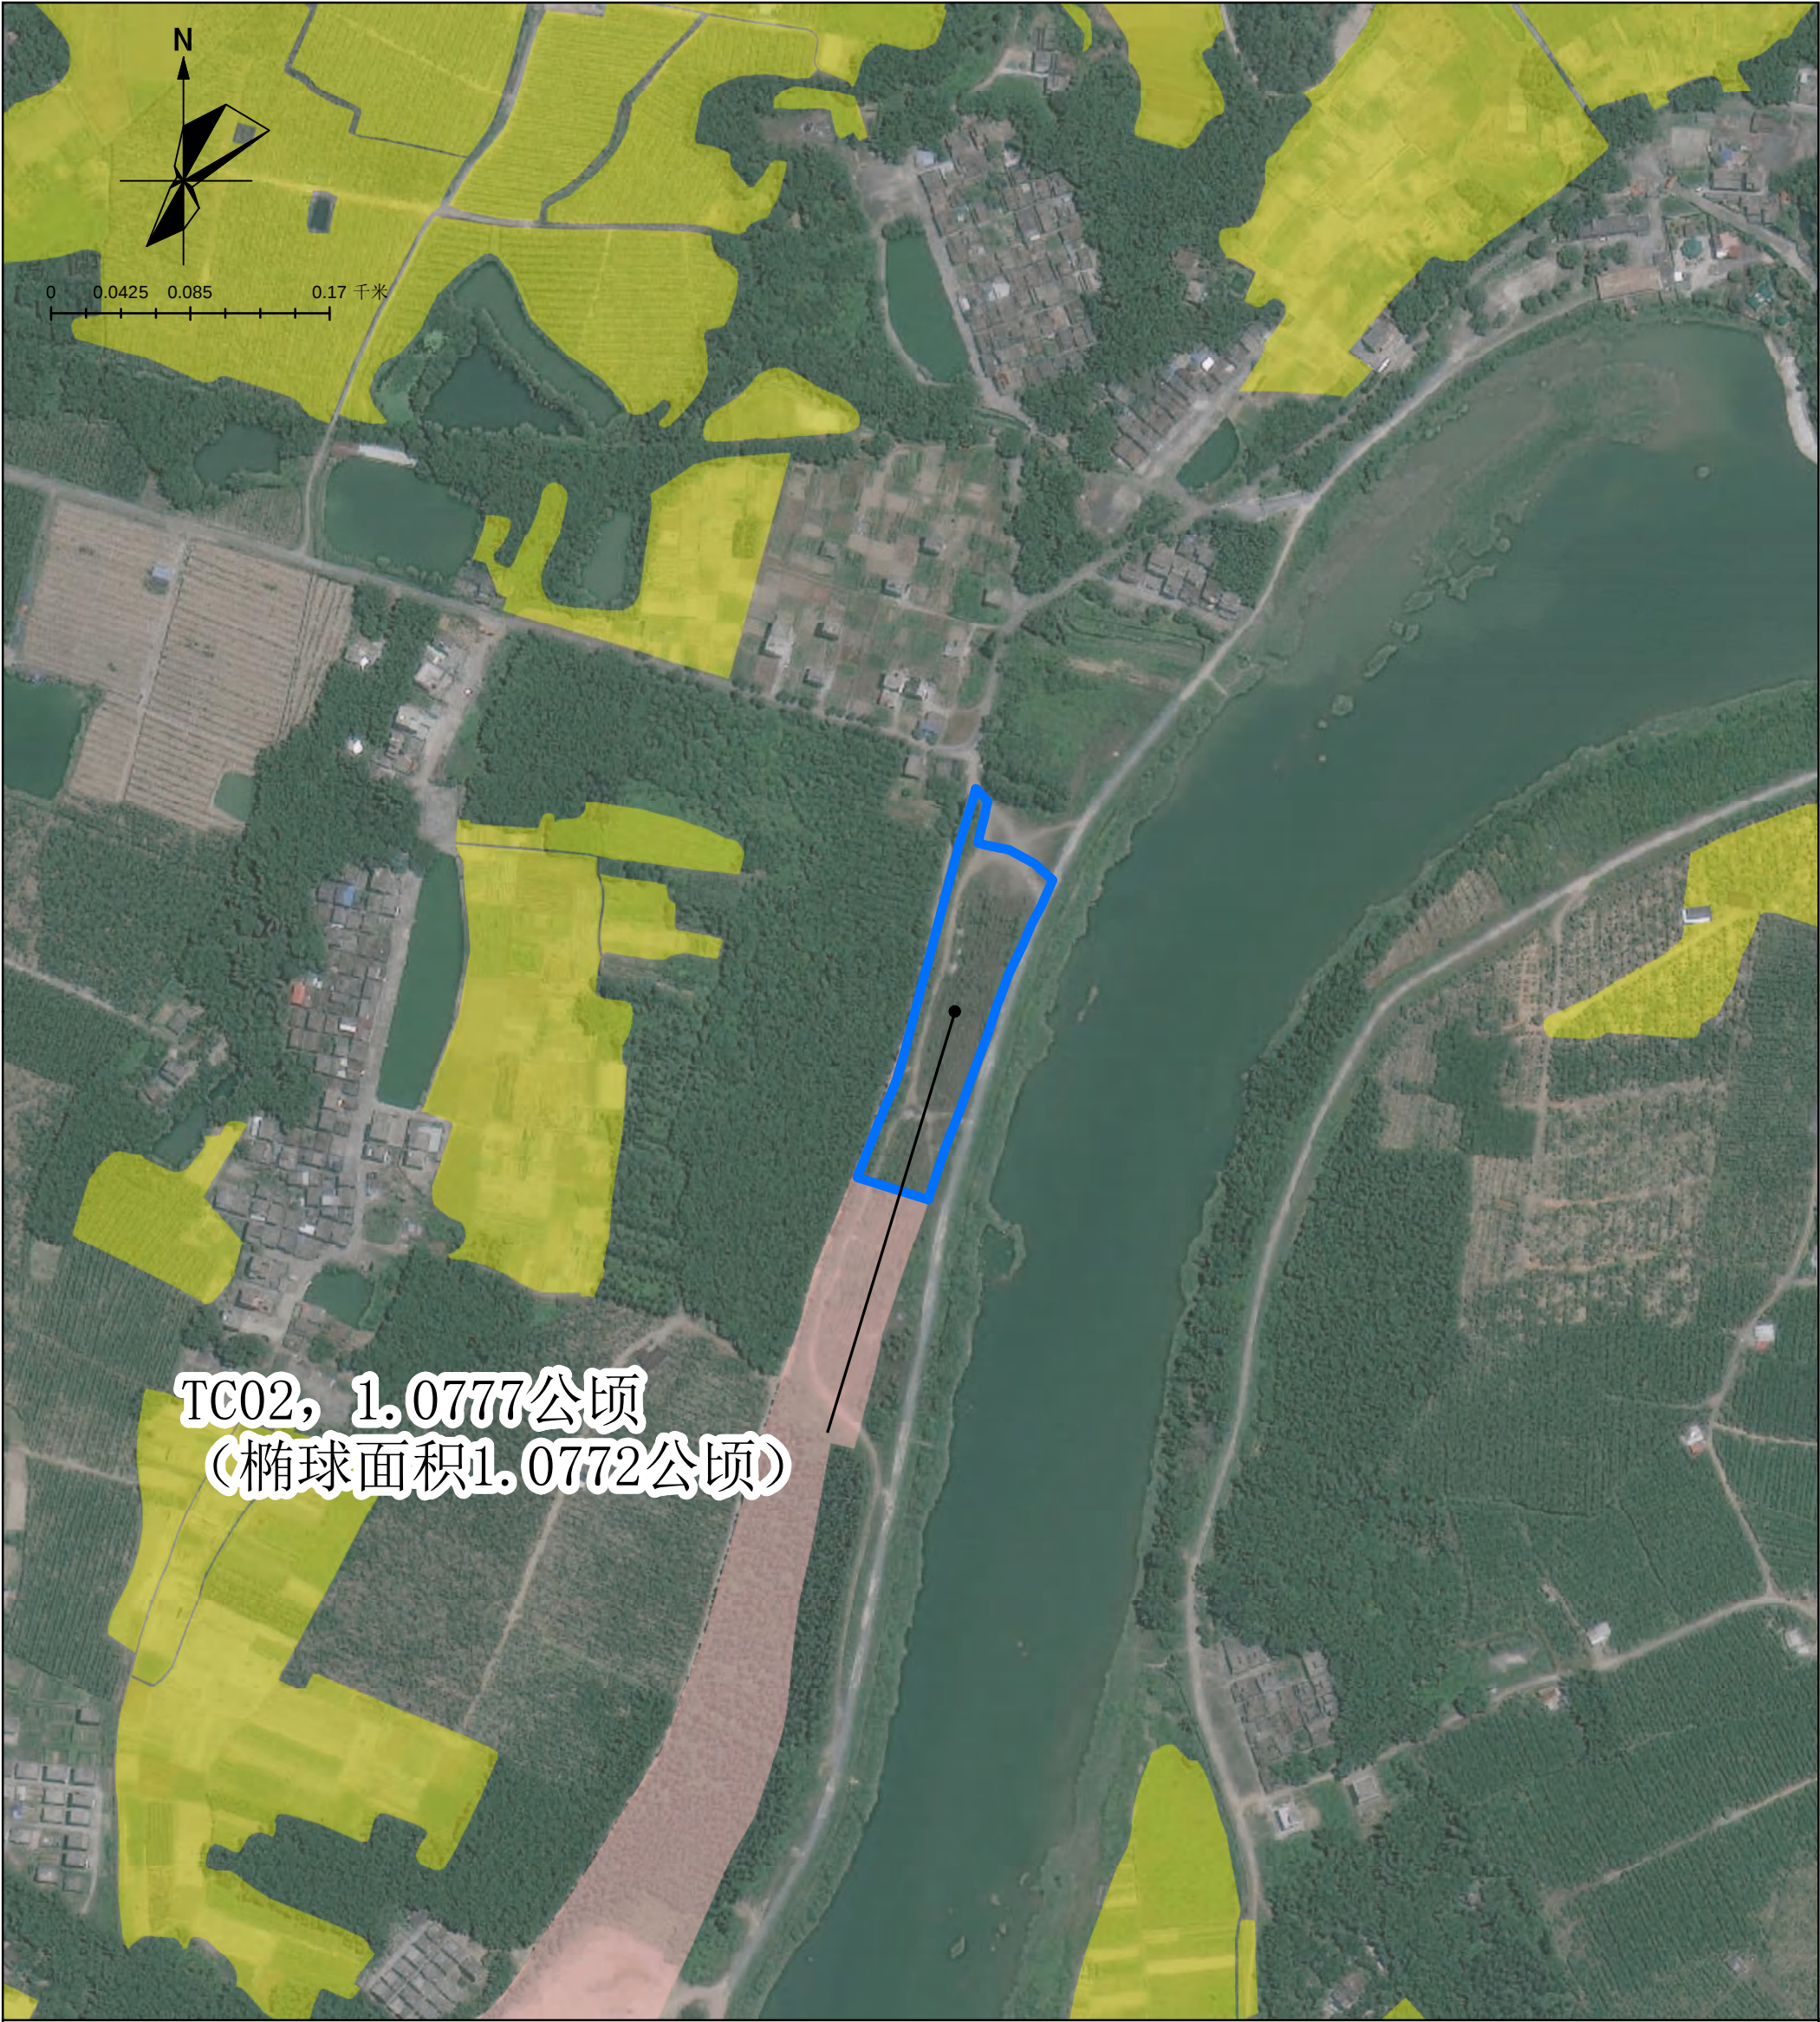

- 图例
- 调整地块
 - 城镇开发边界
 - 永久基本农田